

# HÔTEL DU JARDIN


## Plan

Tel. : (418) 679-8422

Sans frais : 800-463-4927

Télec. : (418) 679-4459

	Nom des salles	Dimensions	Théa	Banquet	École	Carré	en U
①	Salle du Jardin	80'x70'	500	300	-	-	-
②	Salle du Jardin 2ème	-	-	-	-	-	-
③	Domaine-du-Roy	50'x32'	125	80	50	40	30
④	Maria-Chapdelaine	50'x40'	150	100	60	50	40
③ + ④	Domaine-du-Roy & Maria-Chapdelaine	50'x72'	275	180	120	-	-
⑤	Argenson	25'x19'	40	32	20	20	15
⑥	Pionniers	25'x12'	-	-	-	10	-
⑦	Radisson	25'x17'	30	32	20	20	15
⑧	Salle Mezzanine	33'x28'	90	60	40	40	32

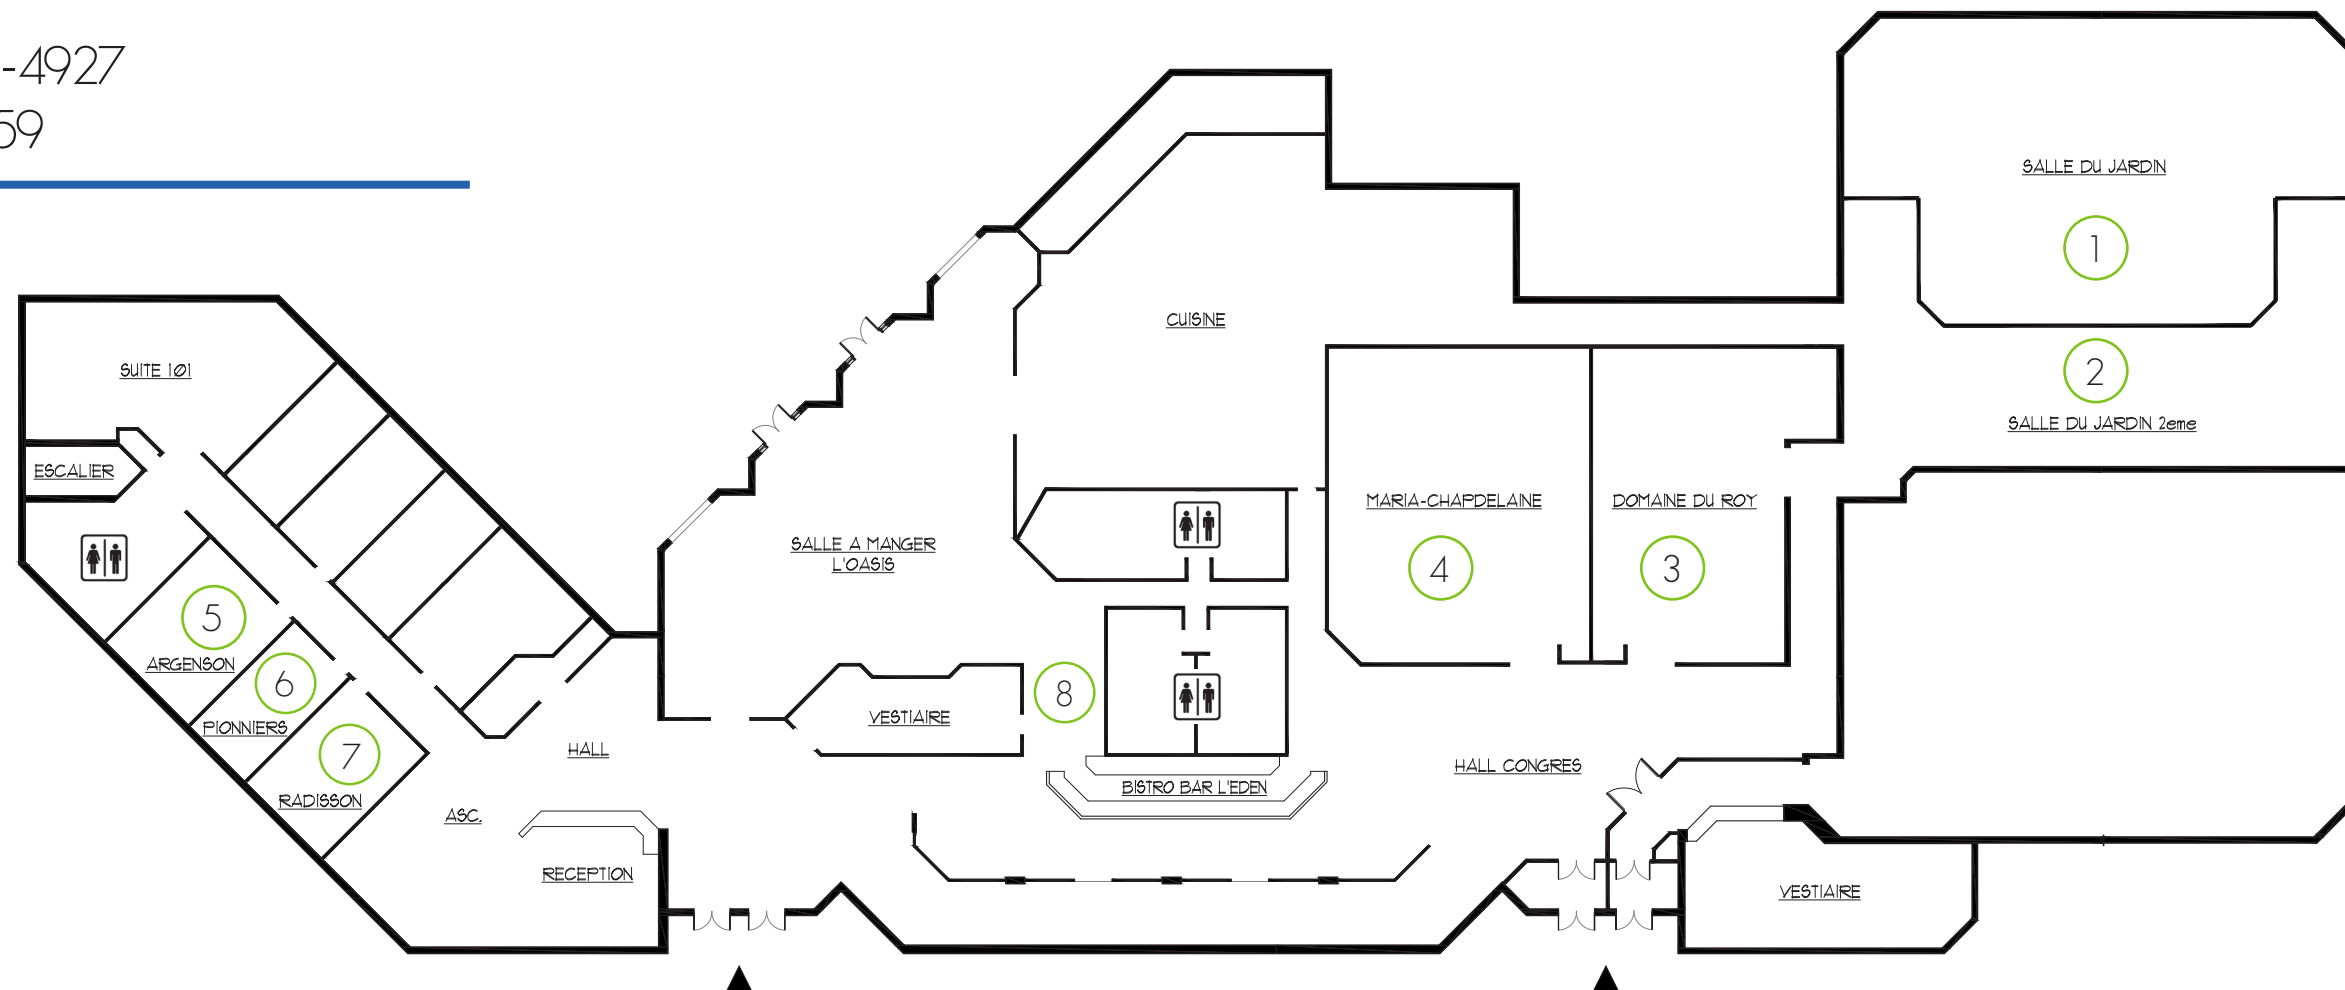


Dimension : 80' x 70'


Scène : 16' x 28'

Hauteur plafond : 15'


Dimension : 4270 pi<sup>2</sup>

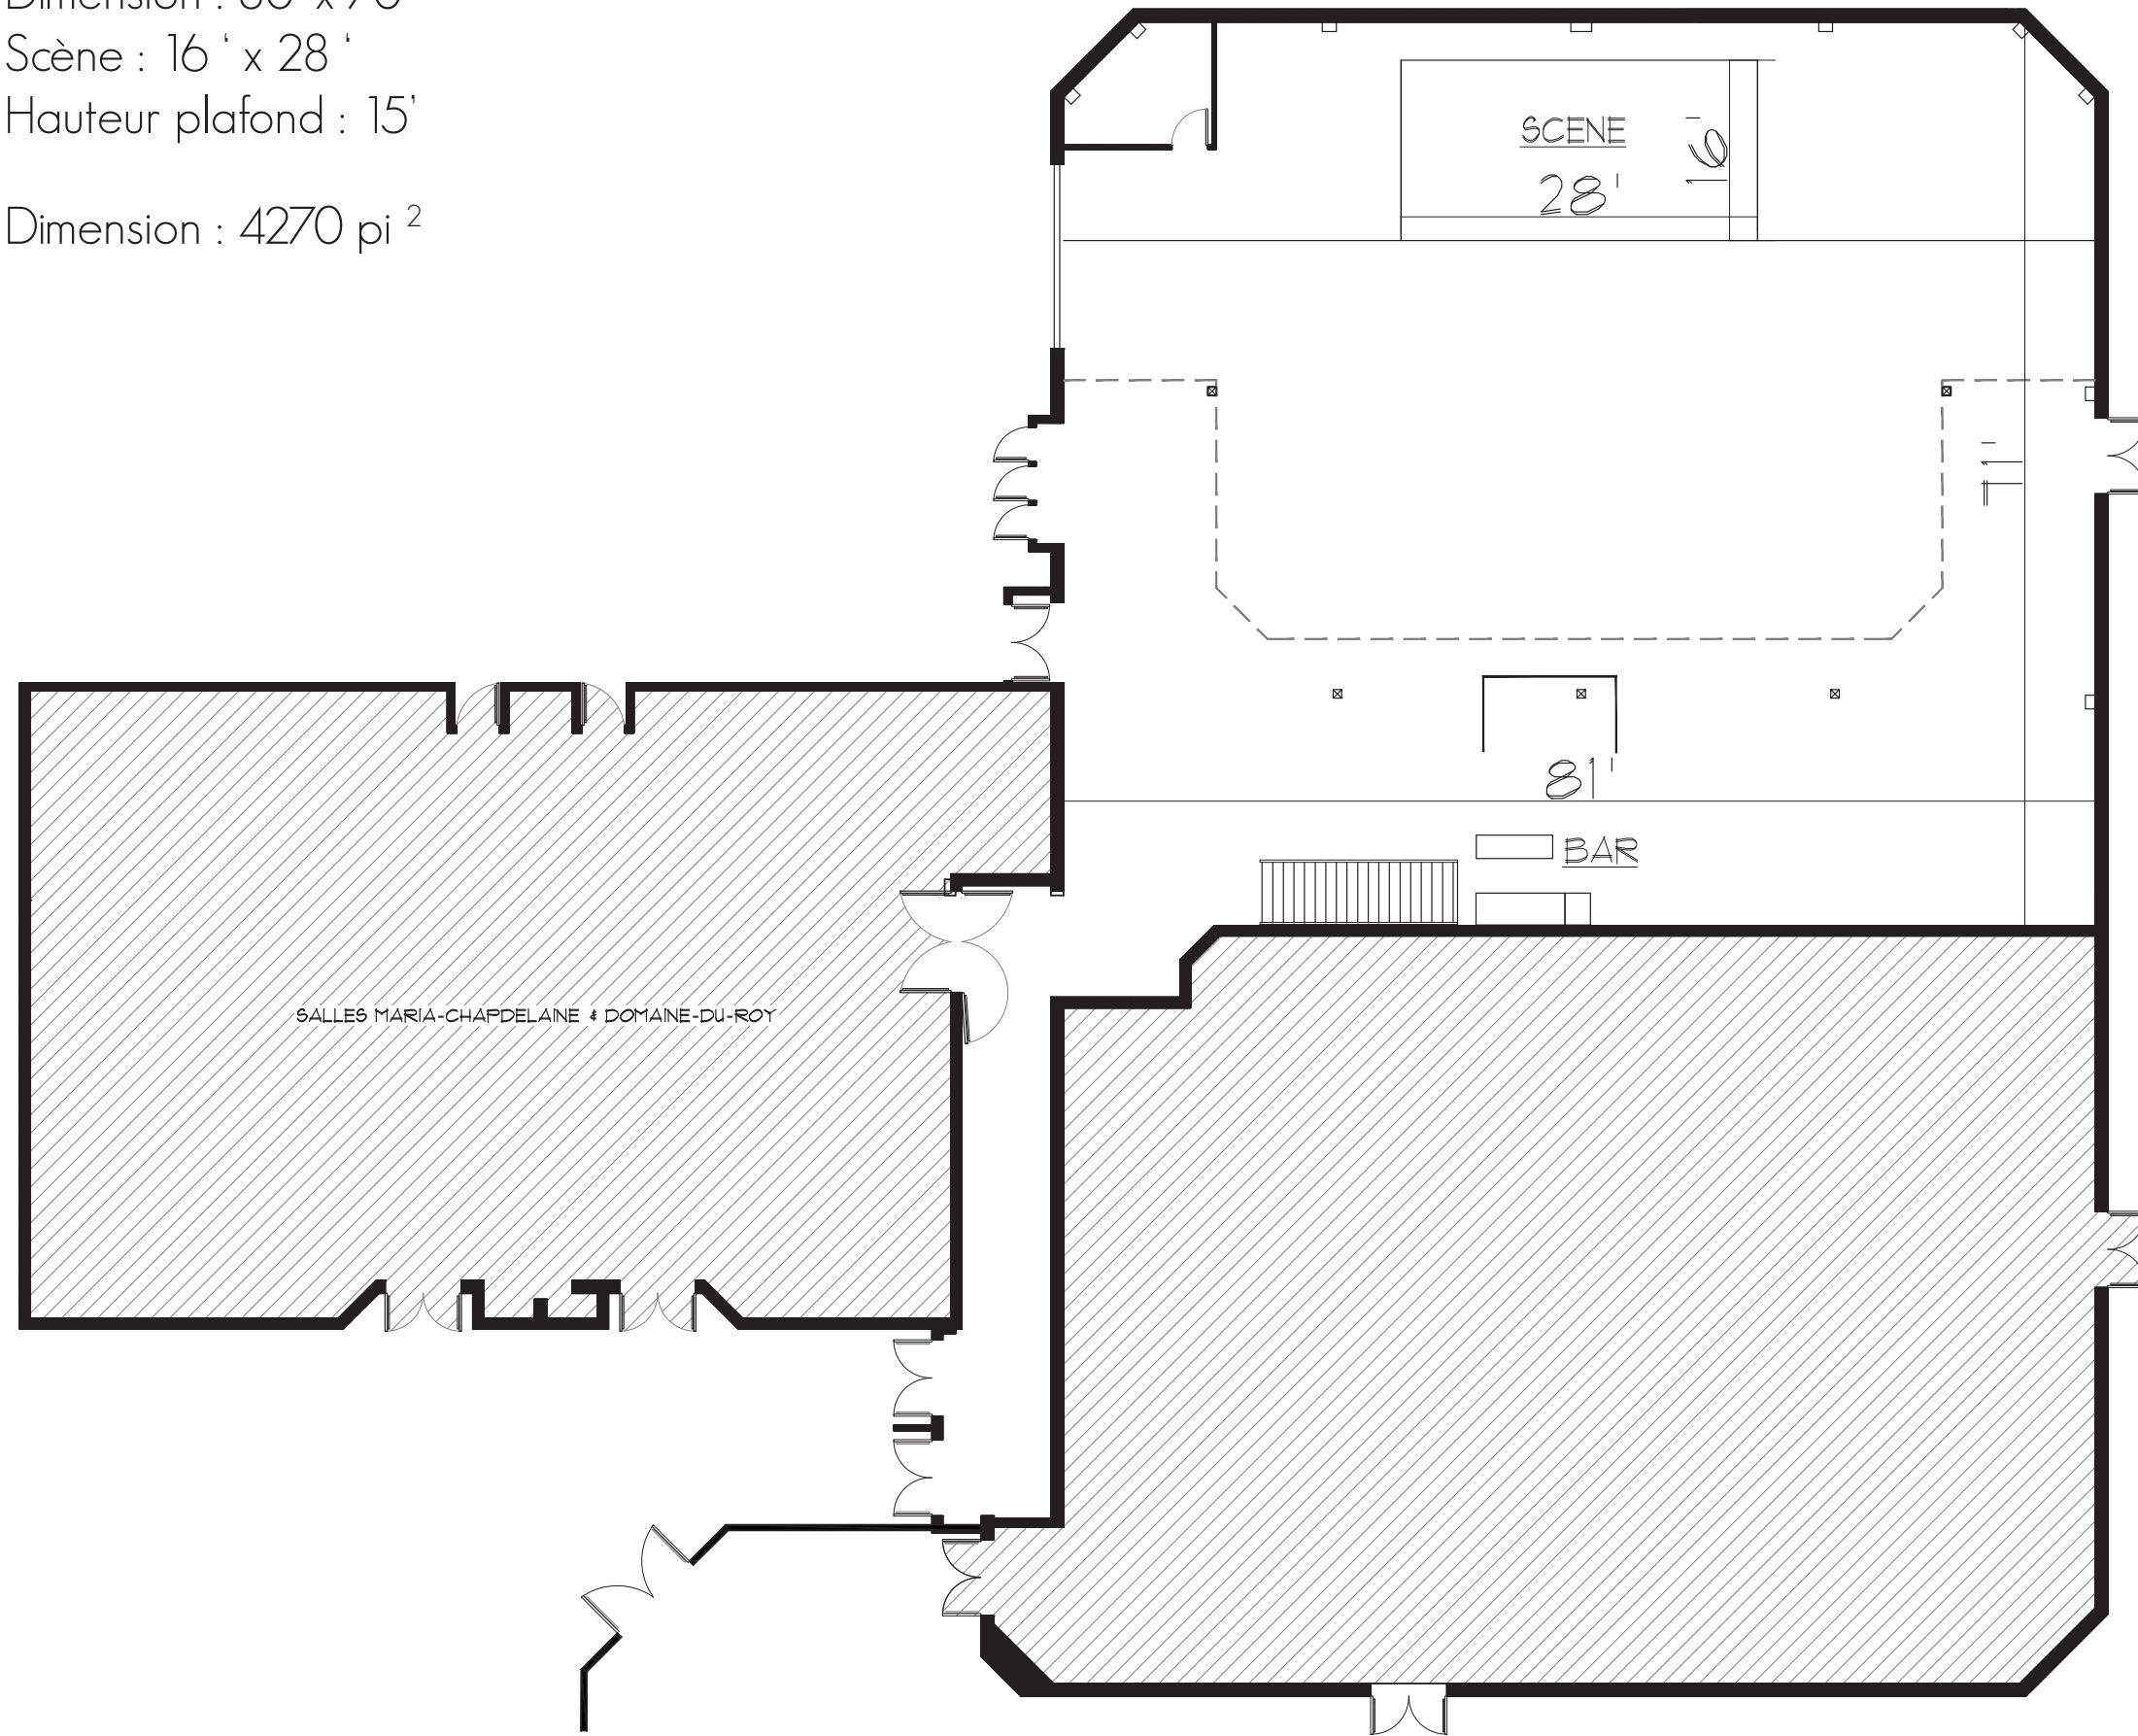

Dimension : 2140 pi<sup>2</sup>

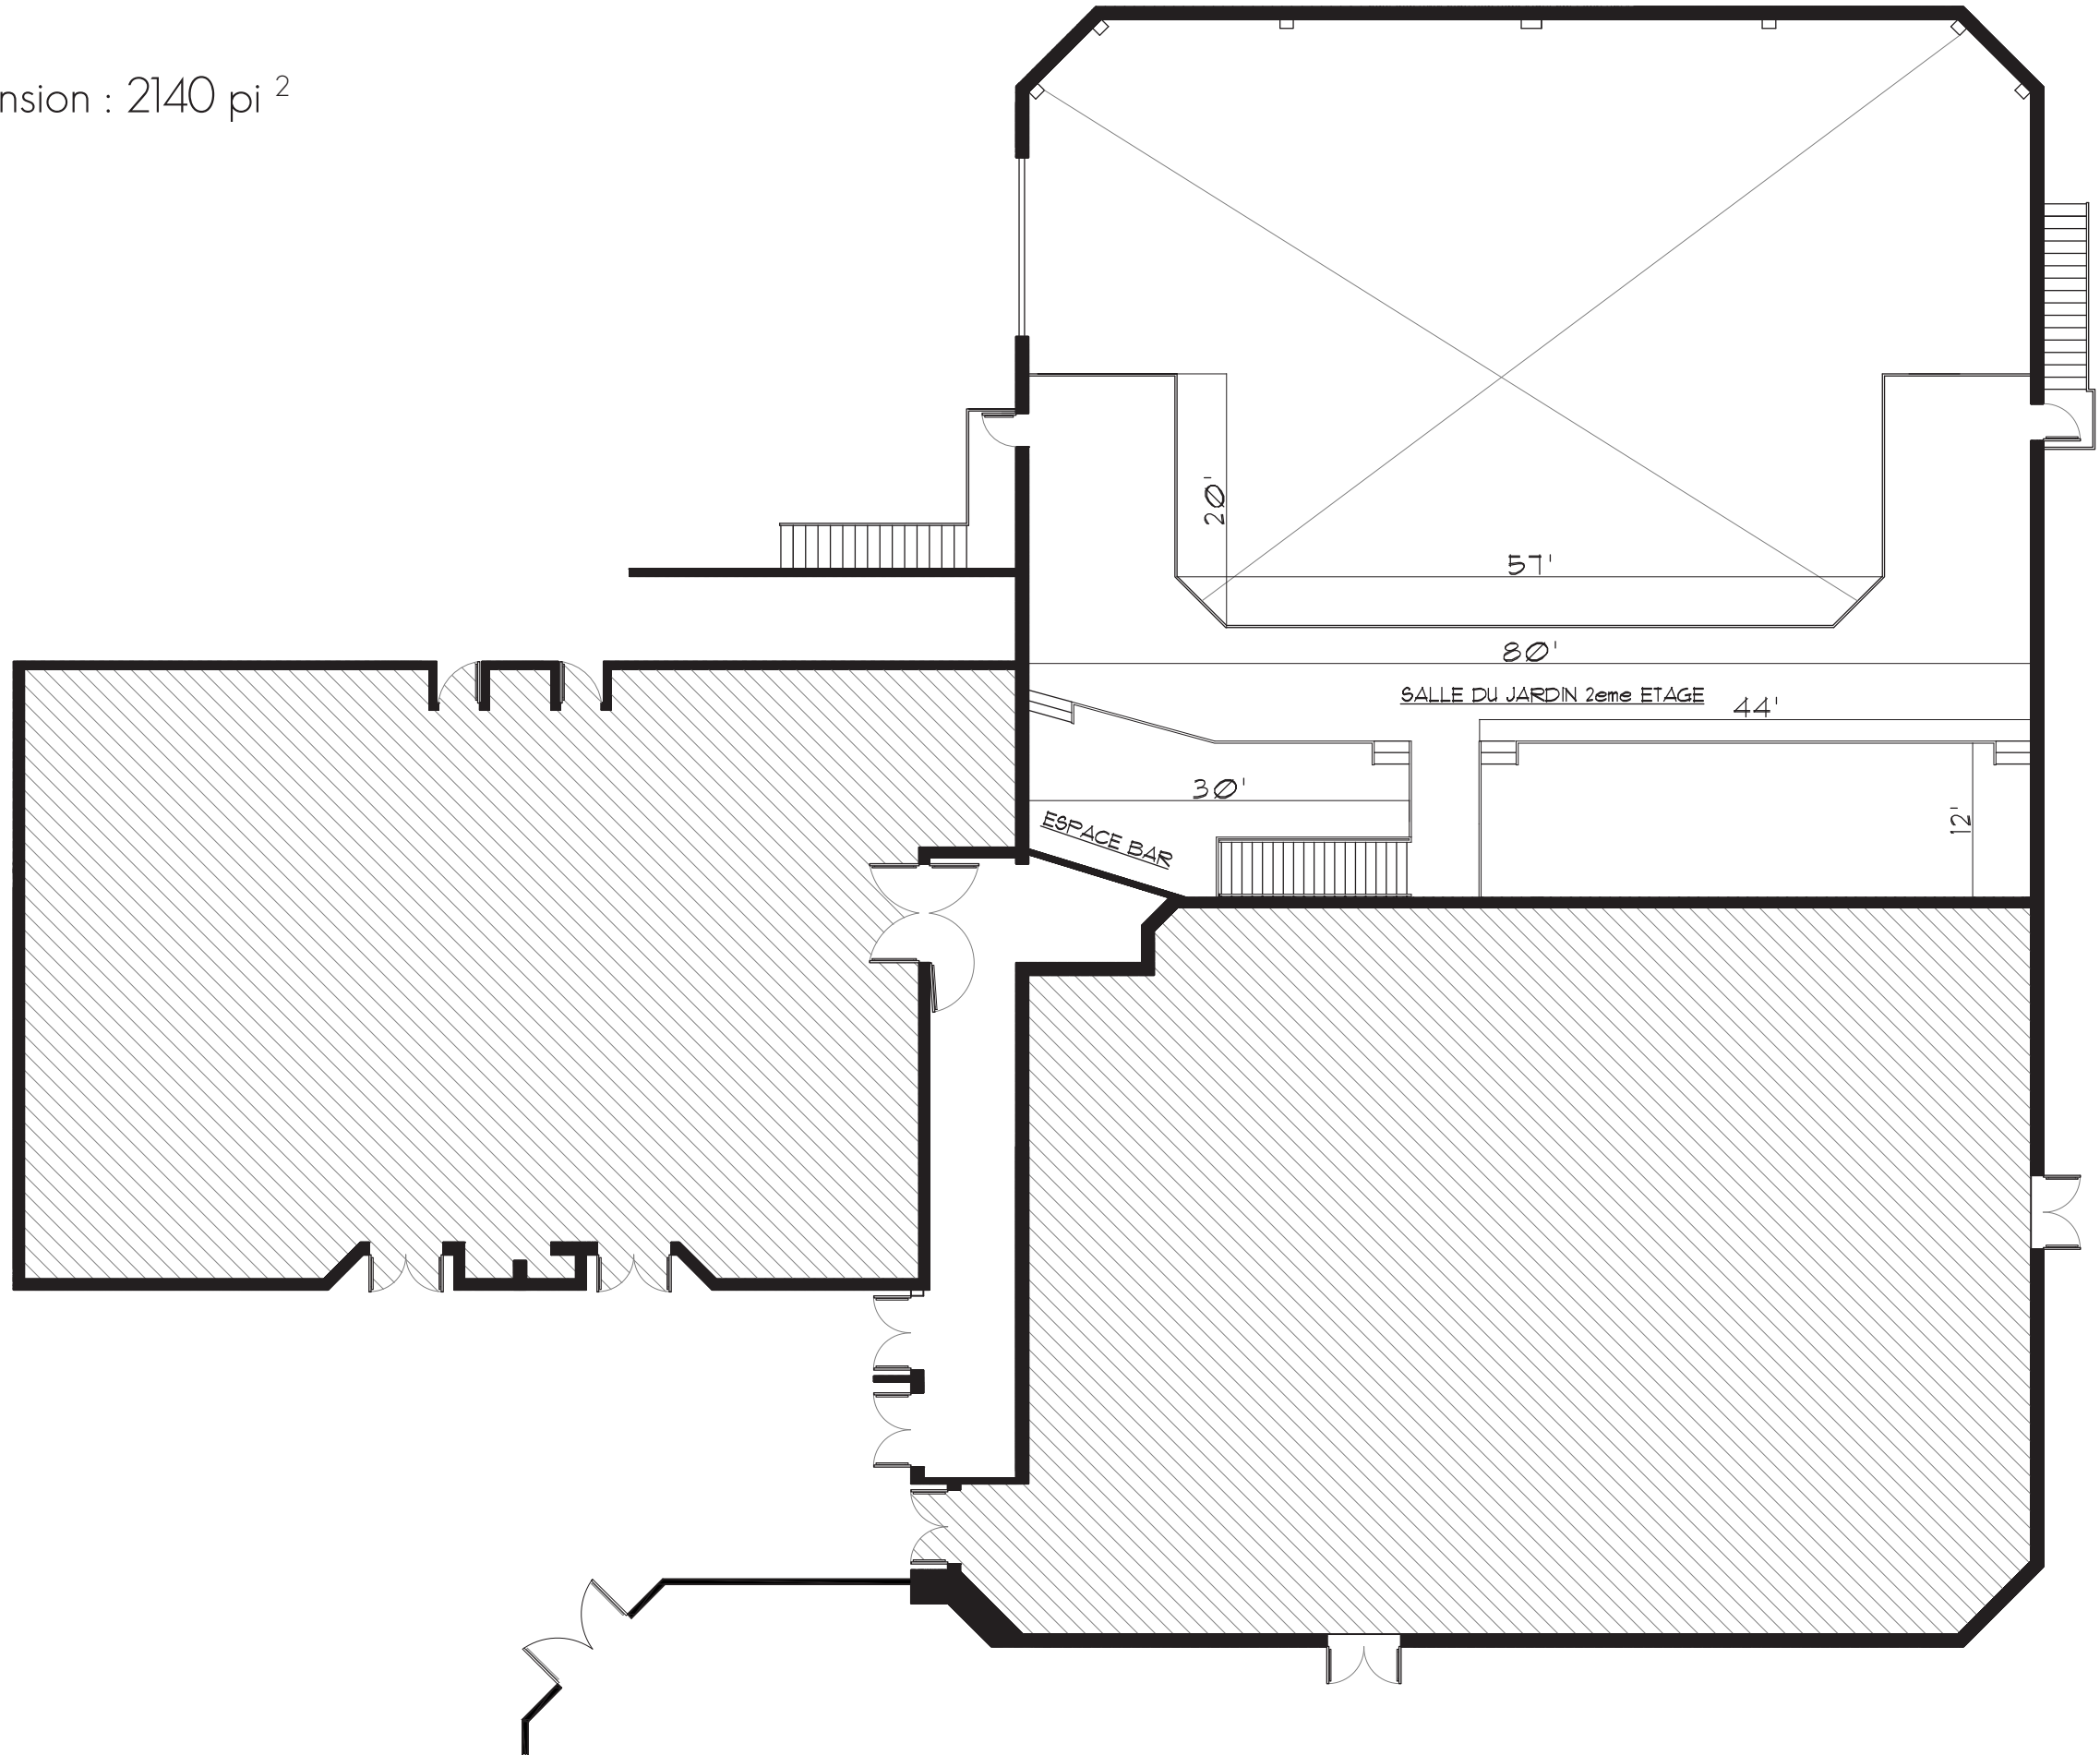


Dimension totale : 72' x 50'  
Dimension individuelle : 40' x 50'  
Hauteur plafond : 117" & 136"  
Dimension : 3450 pi<sup>2</sup>

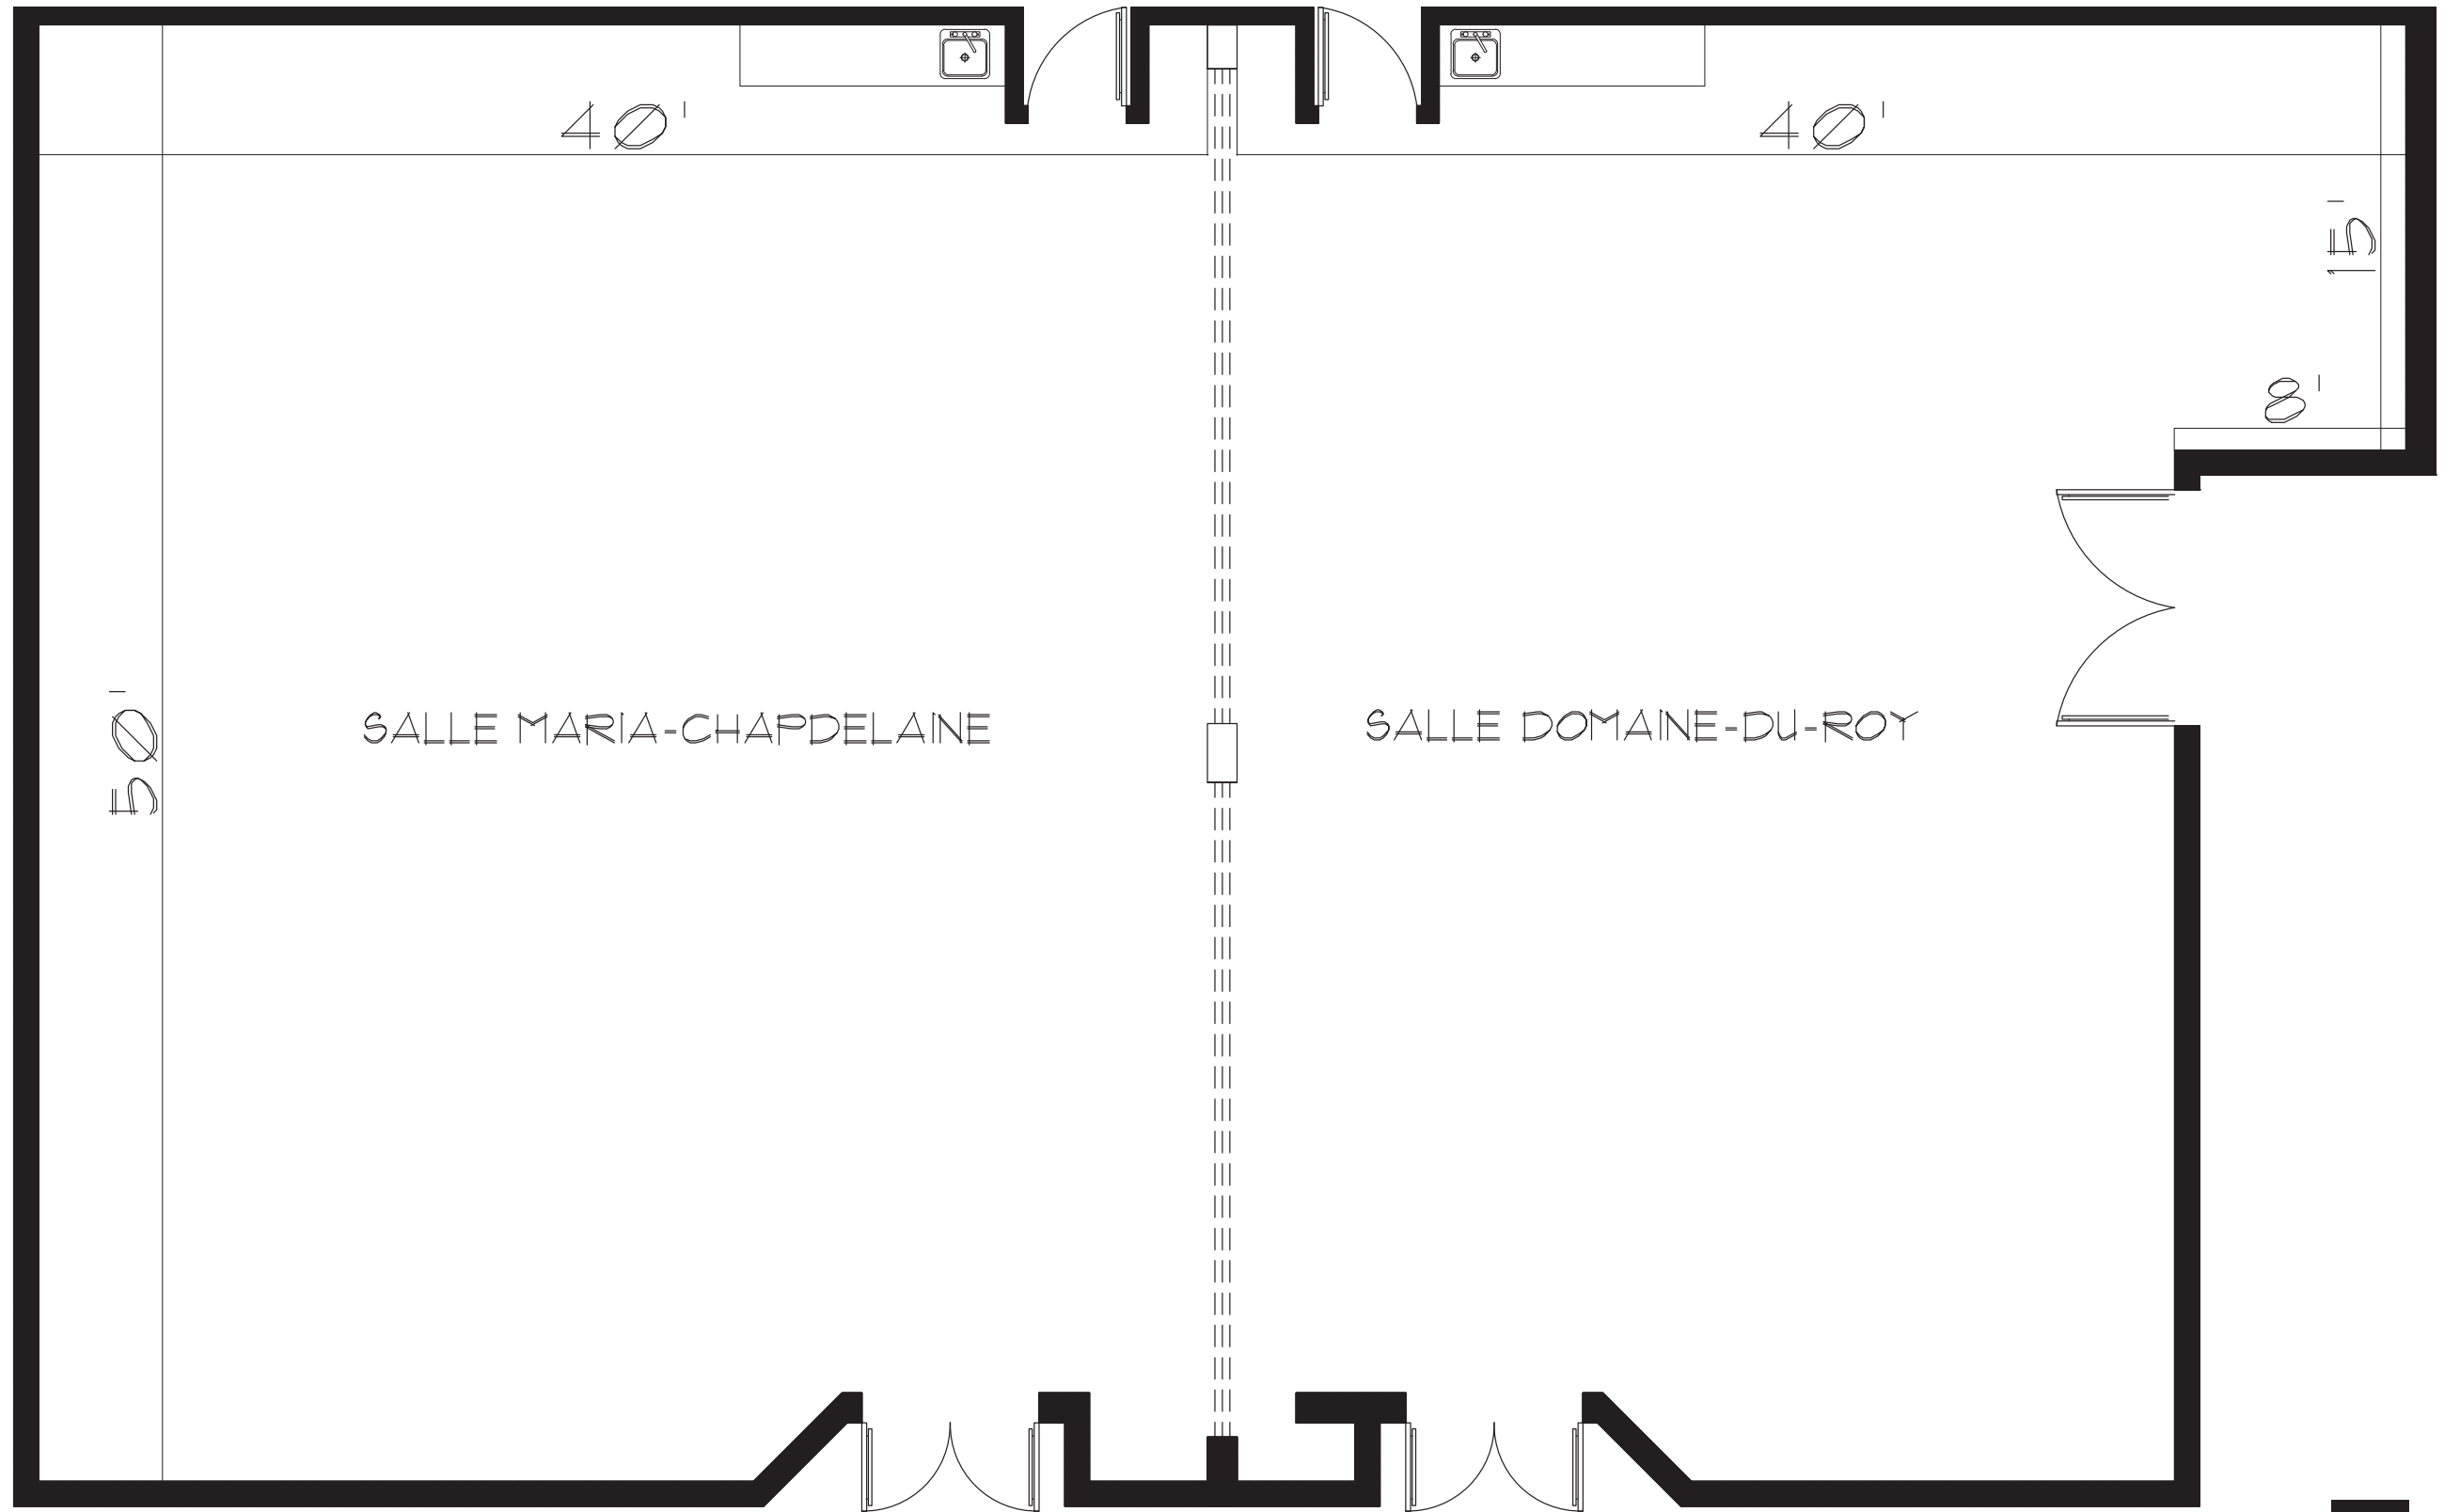

Dimension : 25' x 19'

Dimension : 420 pi<sup>2</sup>

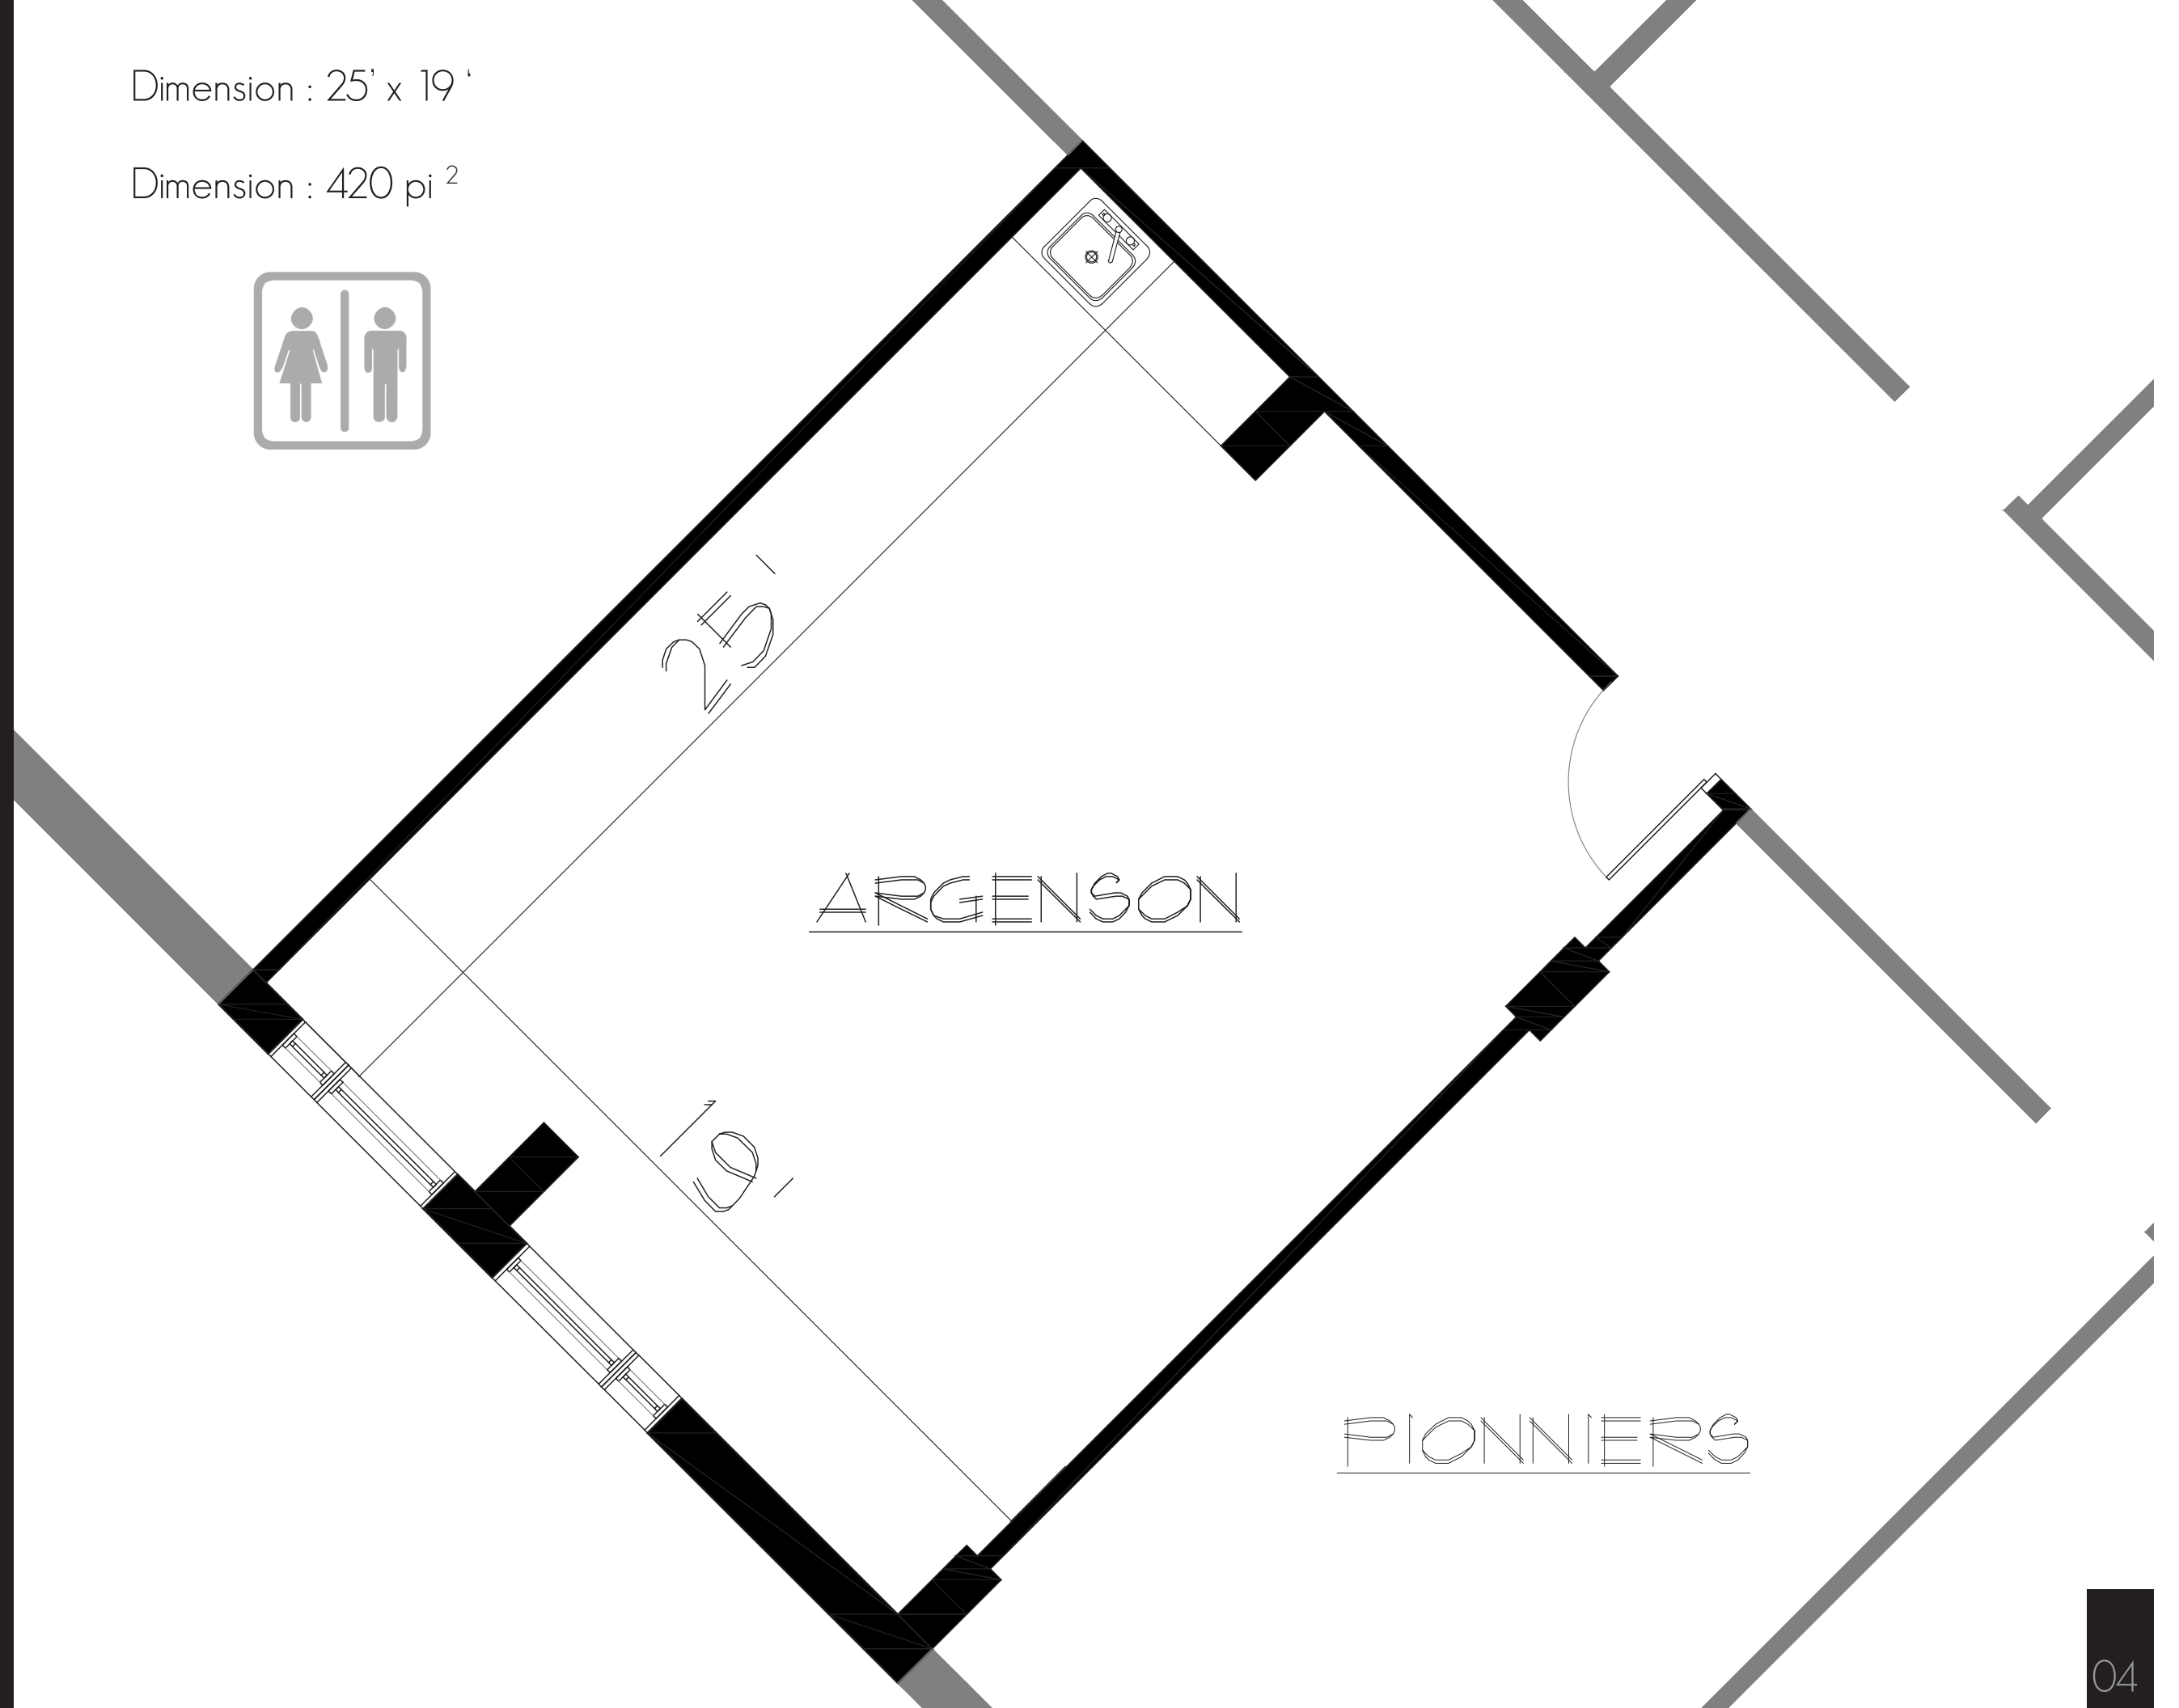


Argenson

Dimension : 25' x 12'

Dimension : 285 pi<sup>2</sup>

ARGENSON

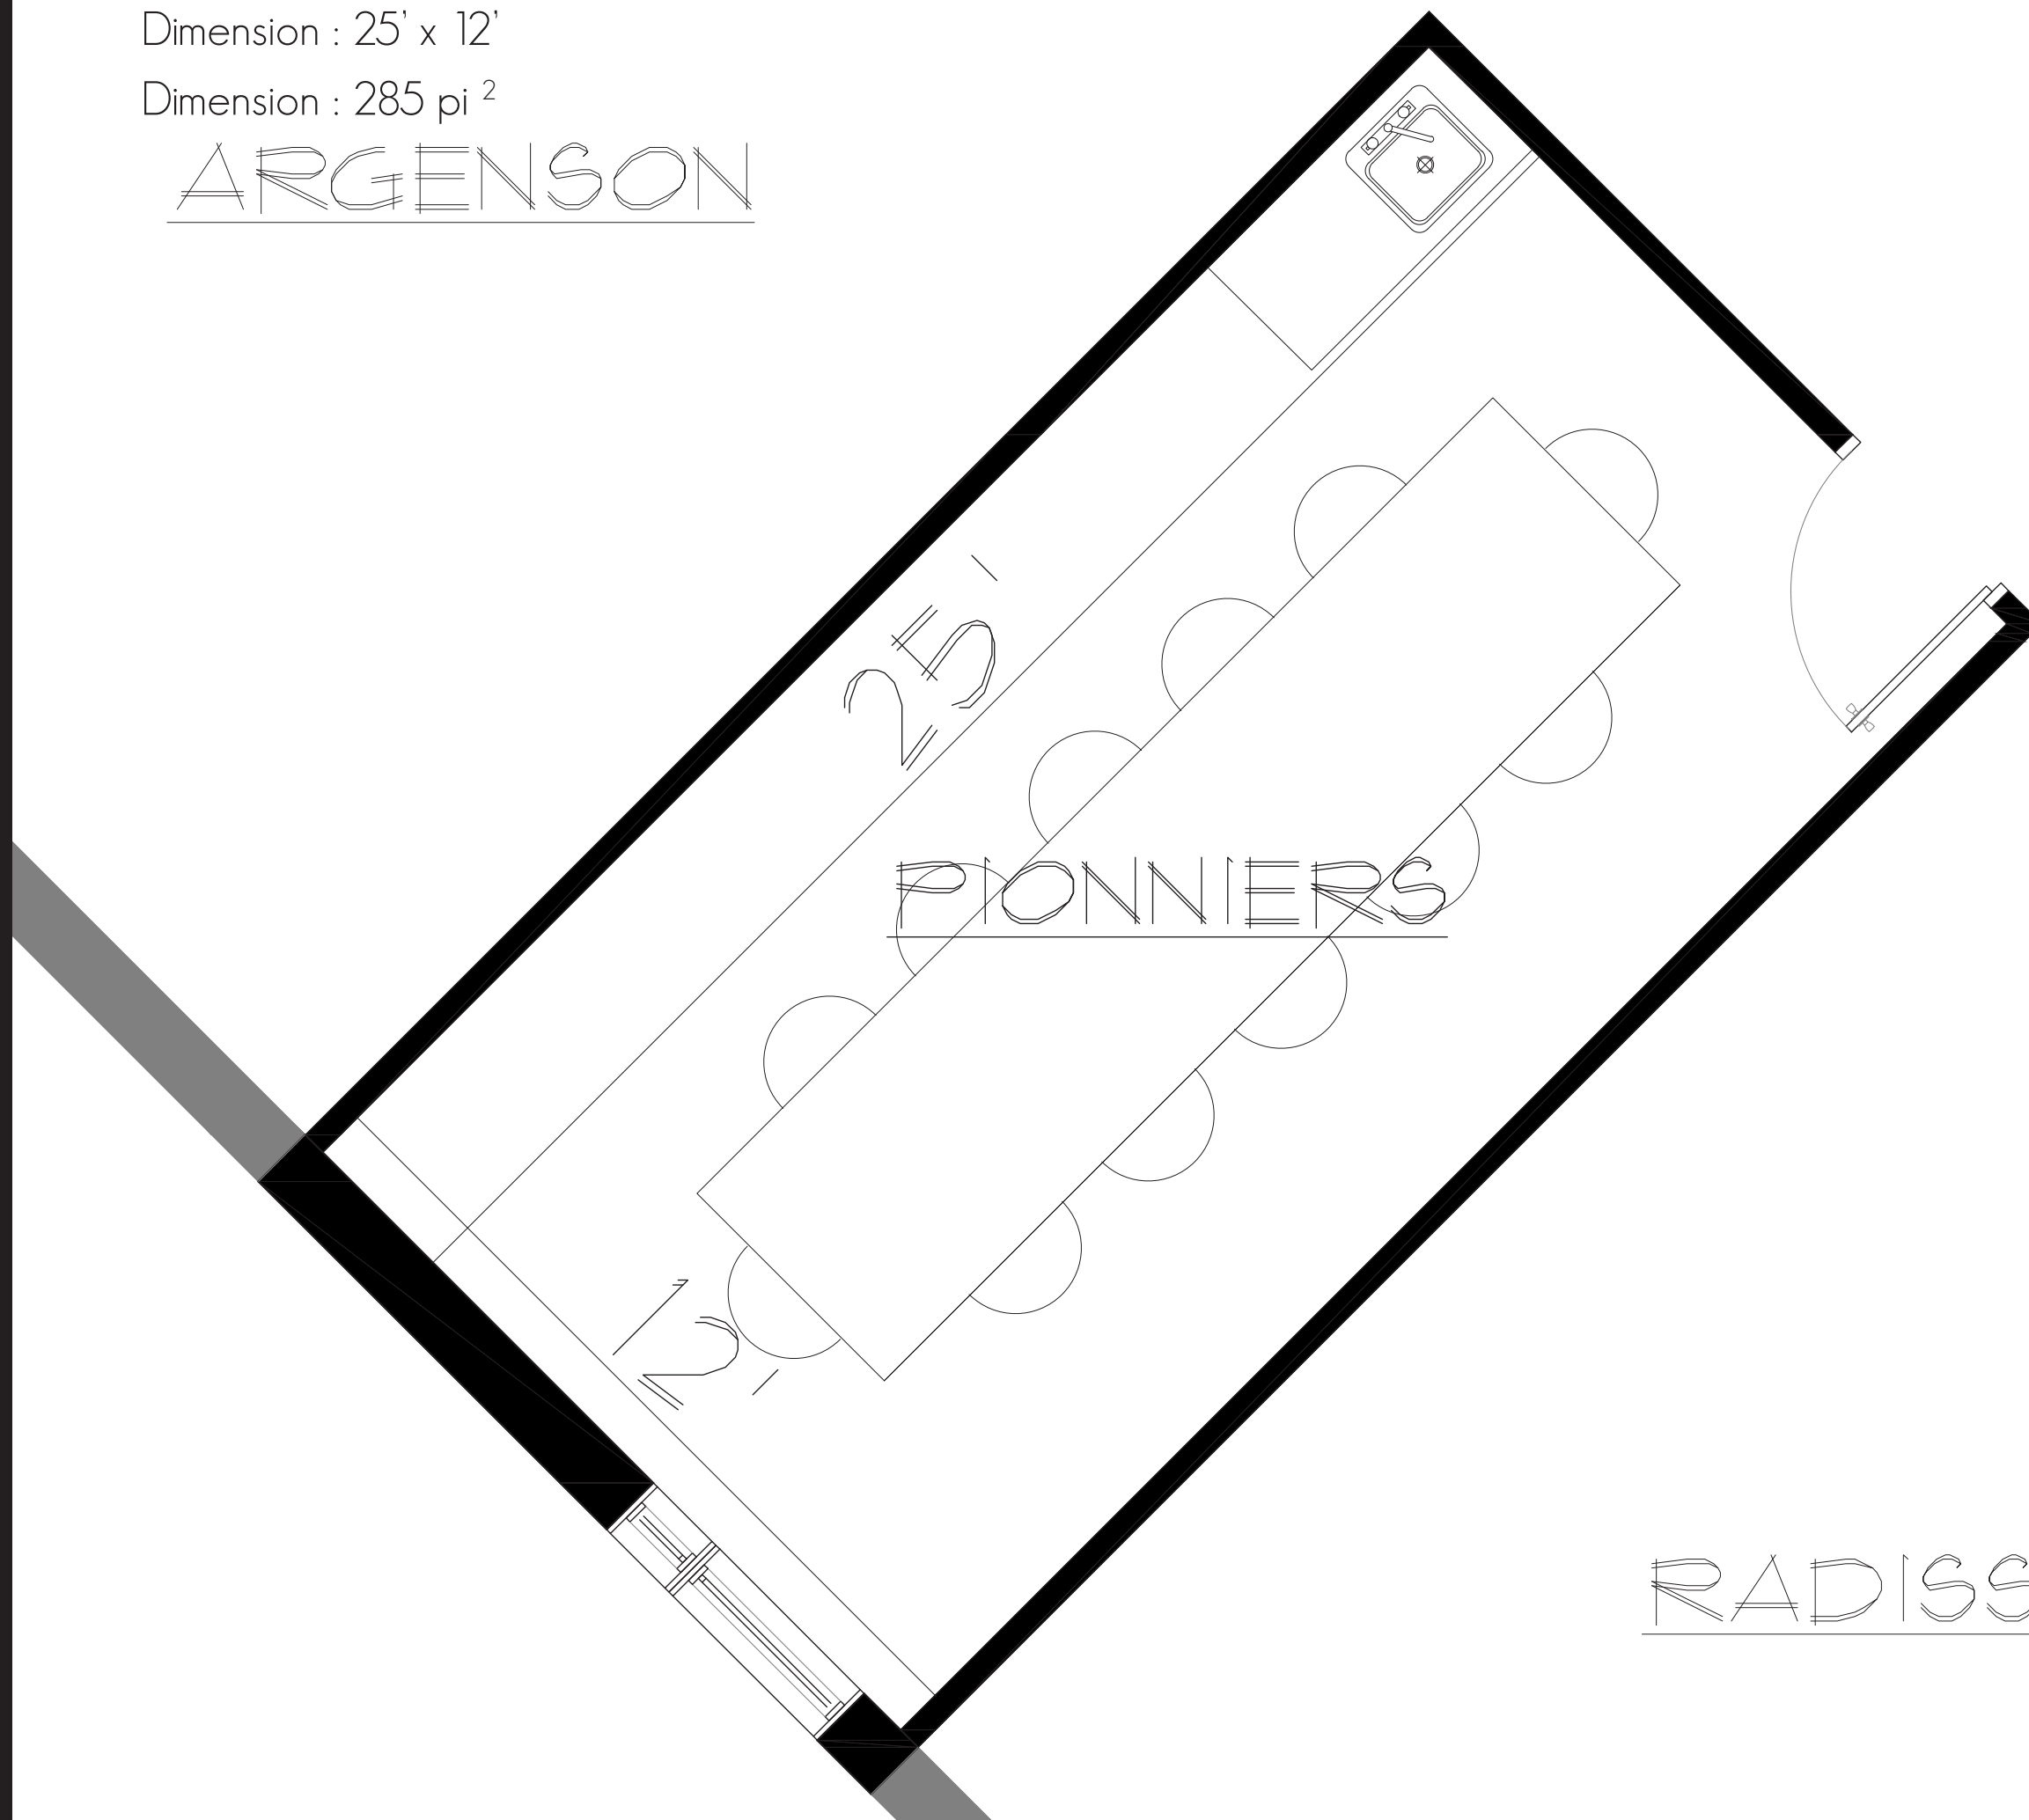

25'

PIONNIERS

RADISSON


Pionniers

Dimension : 25' x 17'  
Dimension : 395 pi<sup>2</sup>


PIONNIERS

RADISSON

25'

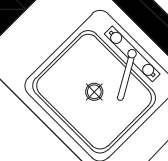

Dimension : 885 pi<sup>2</sup>

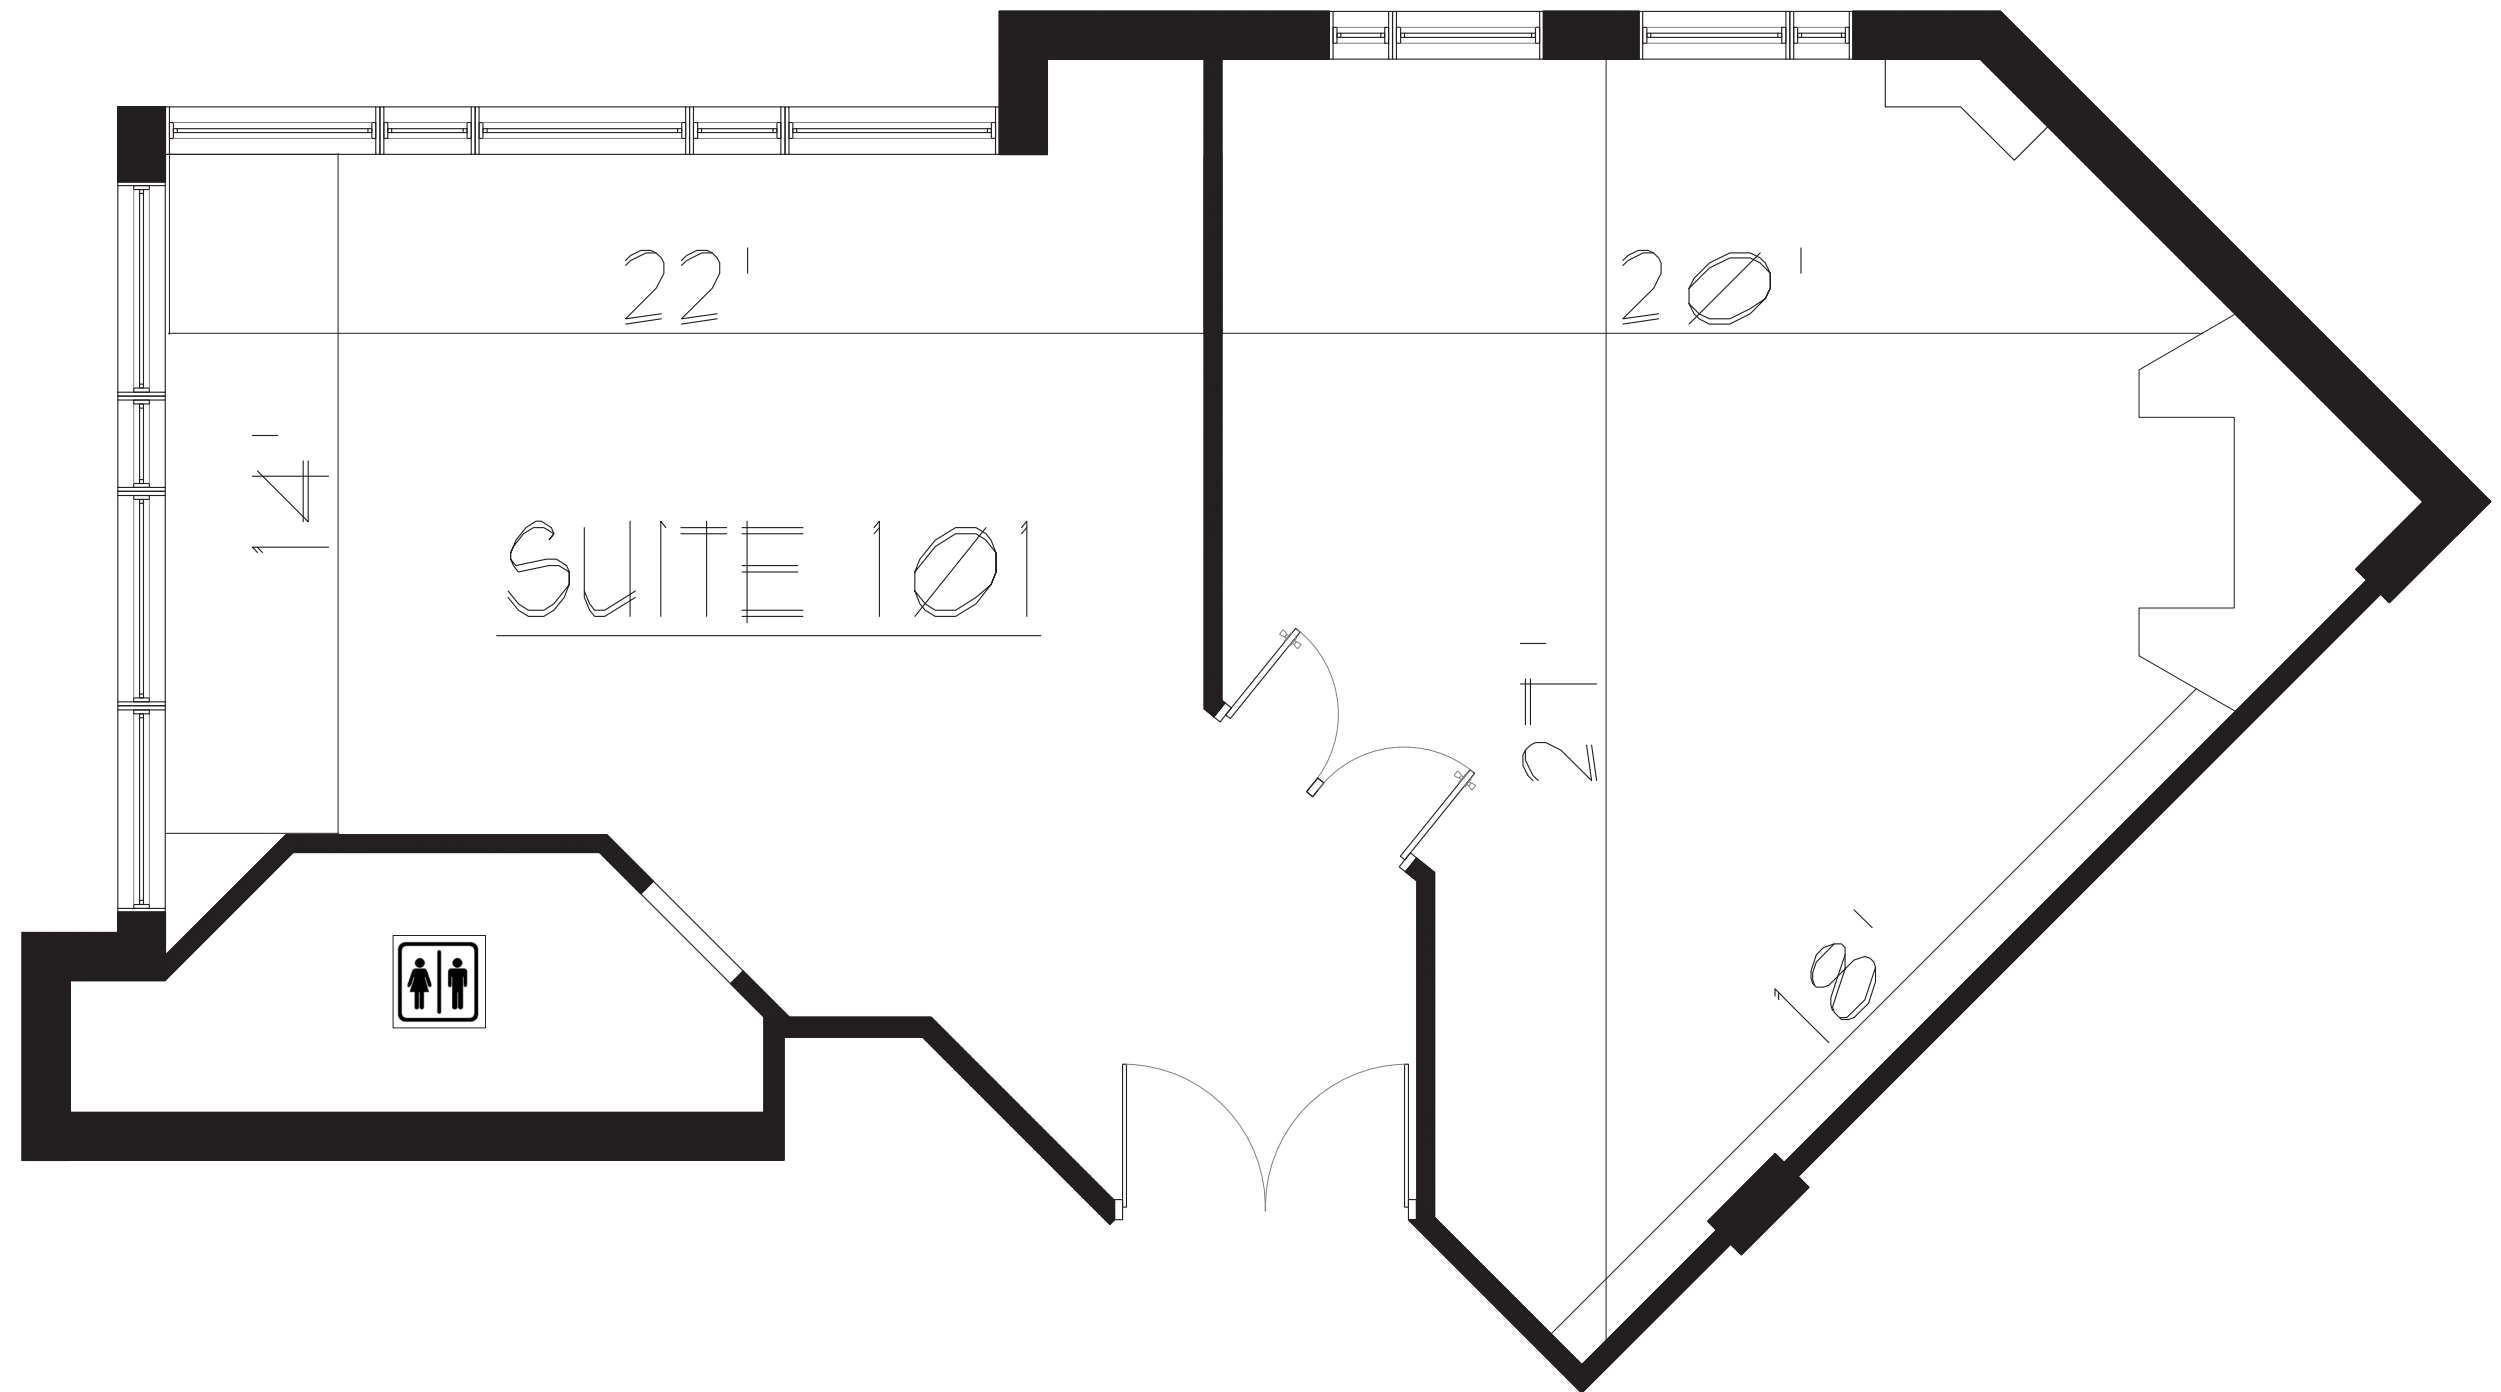


Suite 101




Dimension : 33' x 28'

Dimension : 890 pi<sup>2</sup>

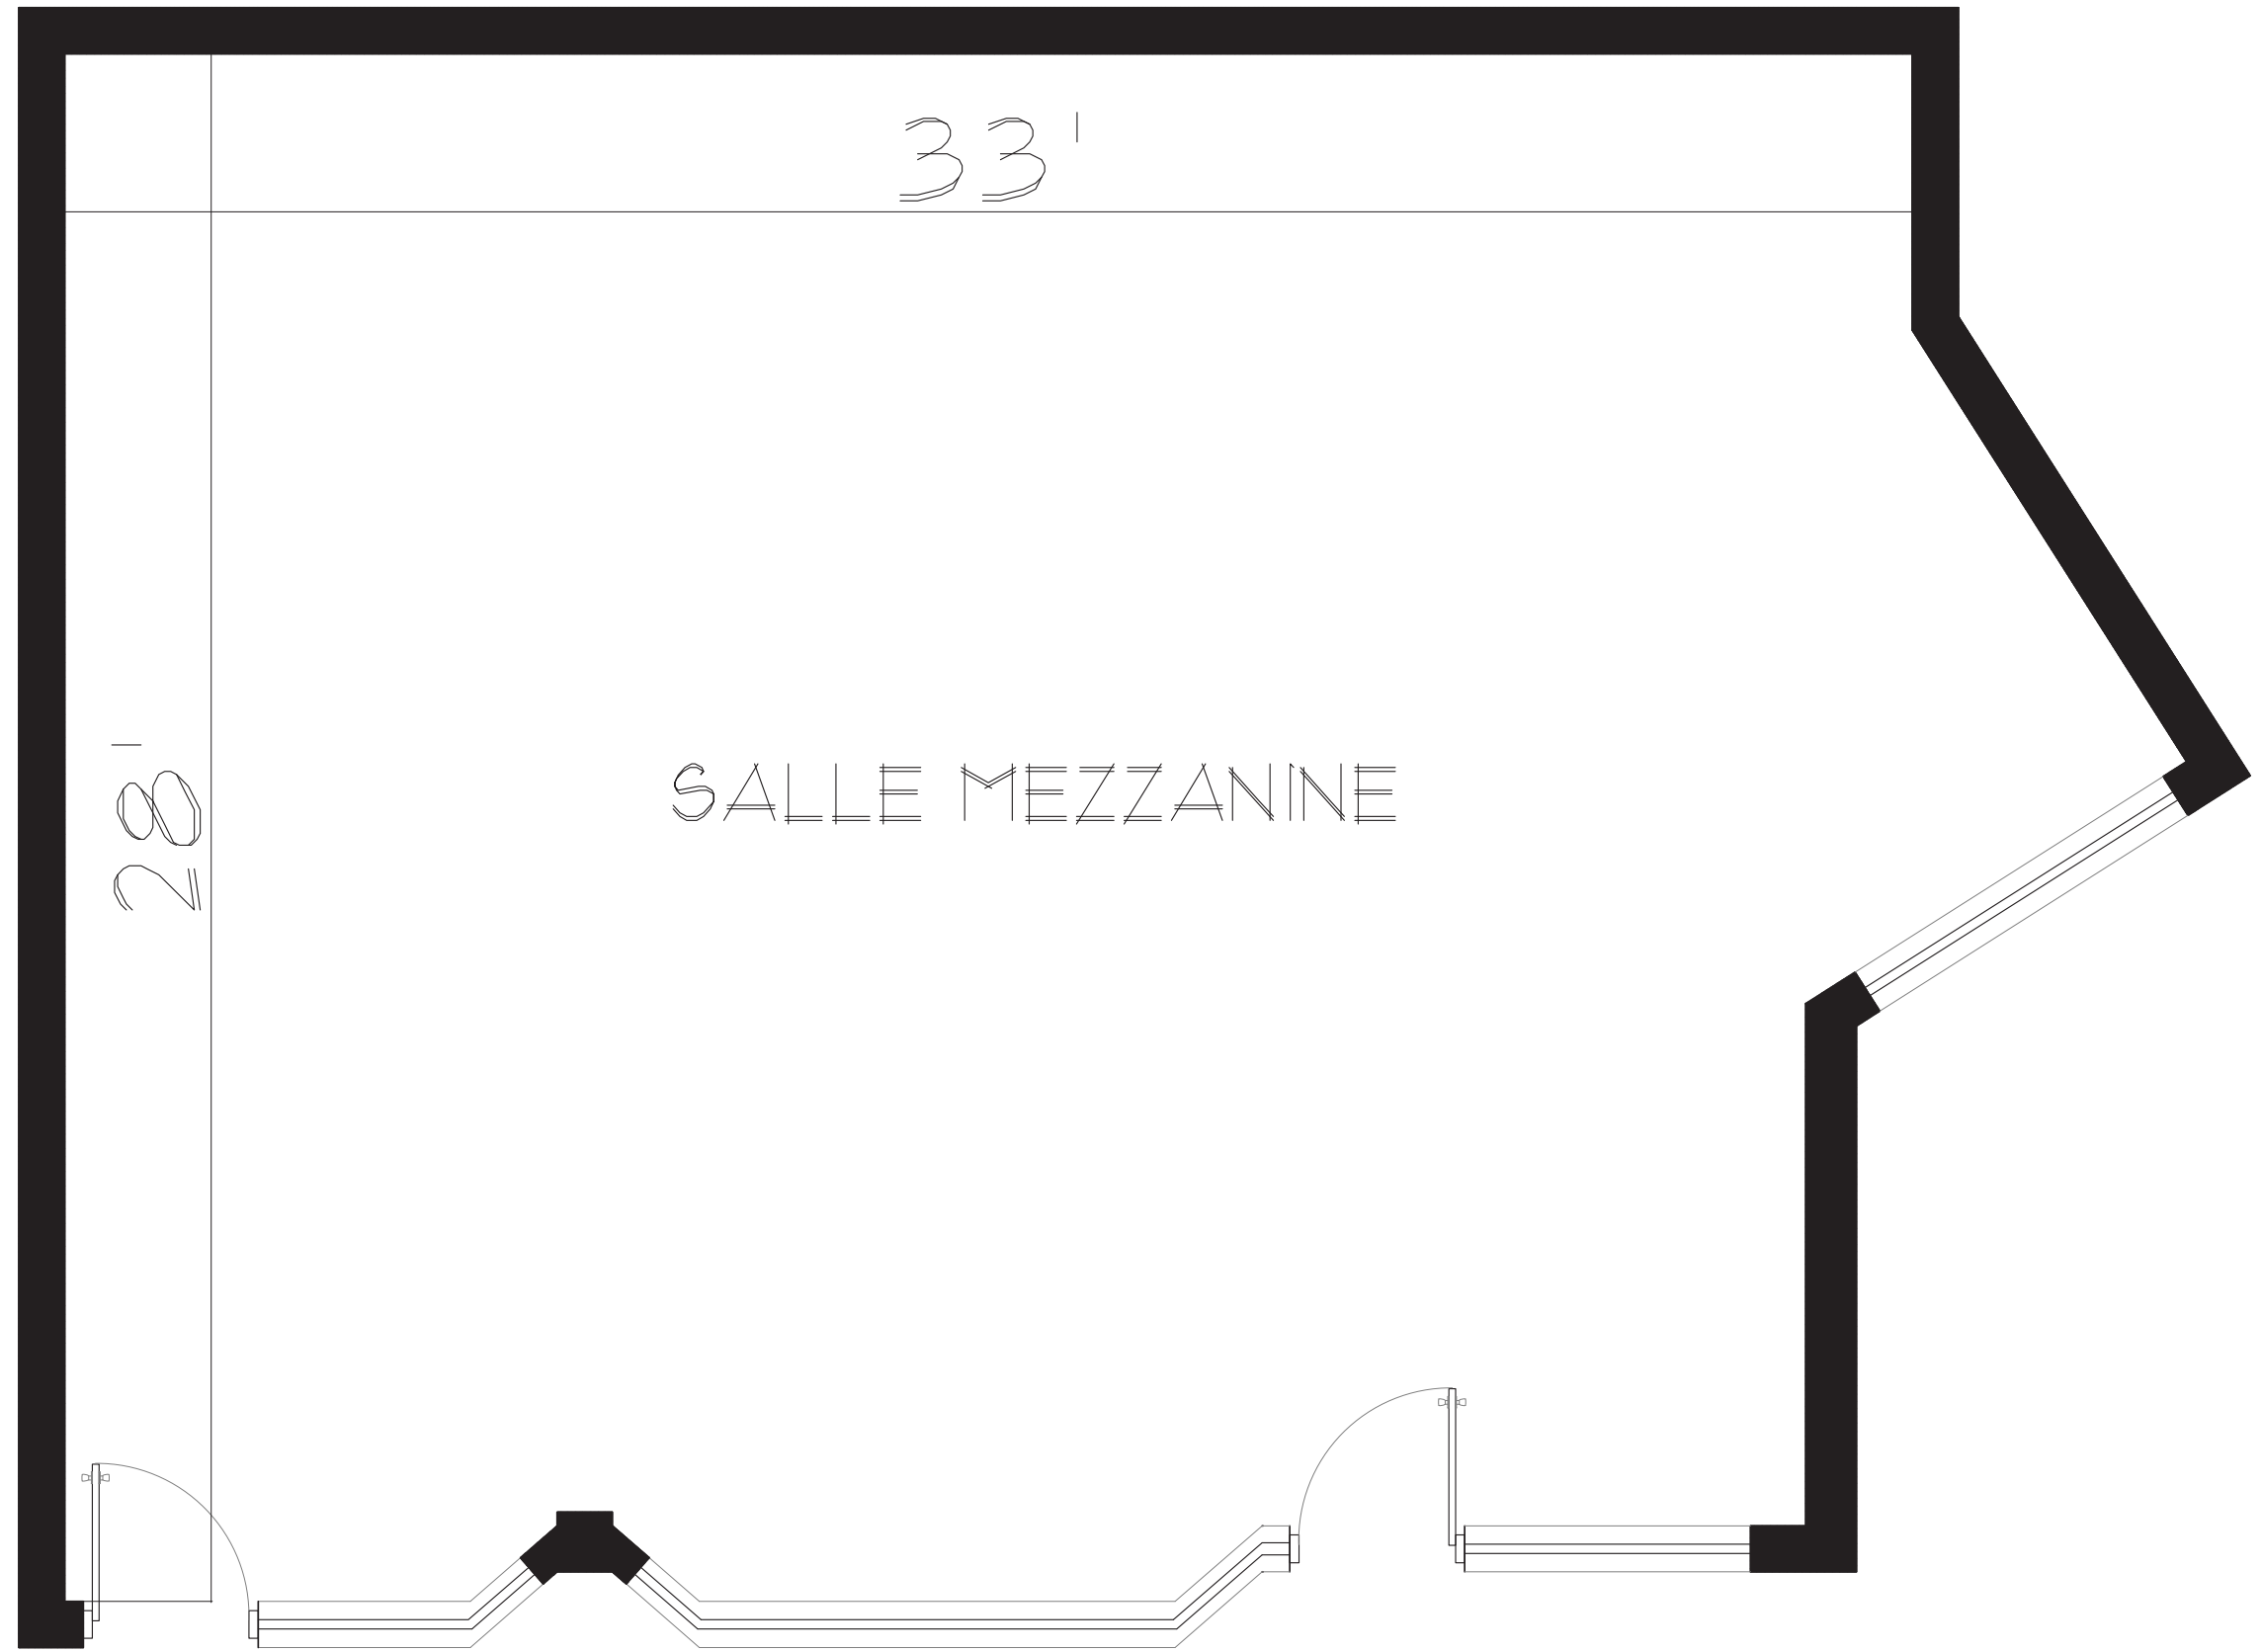

Salle Mezzanine

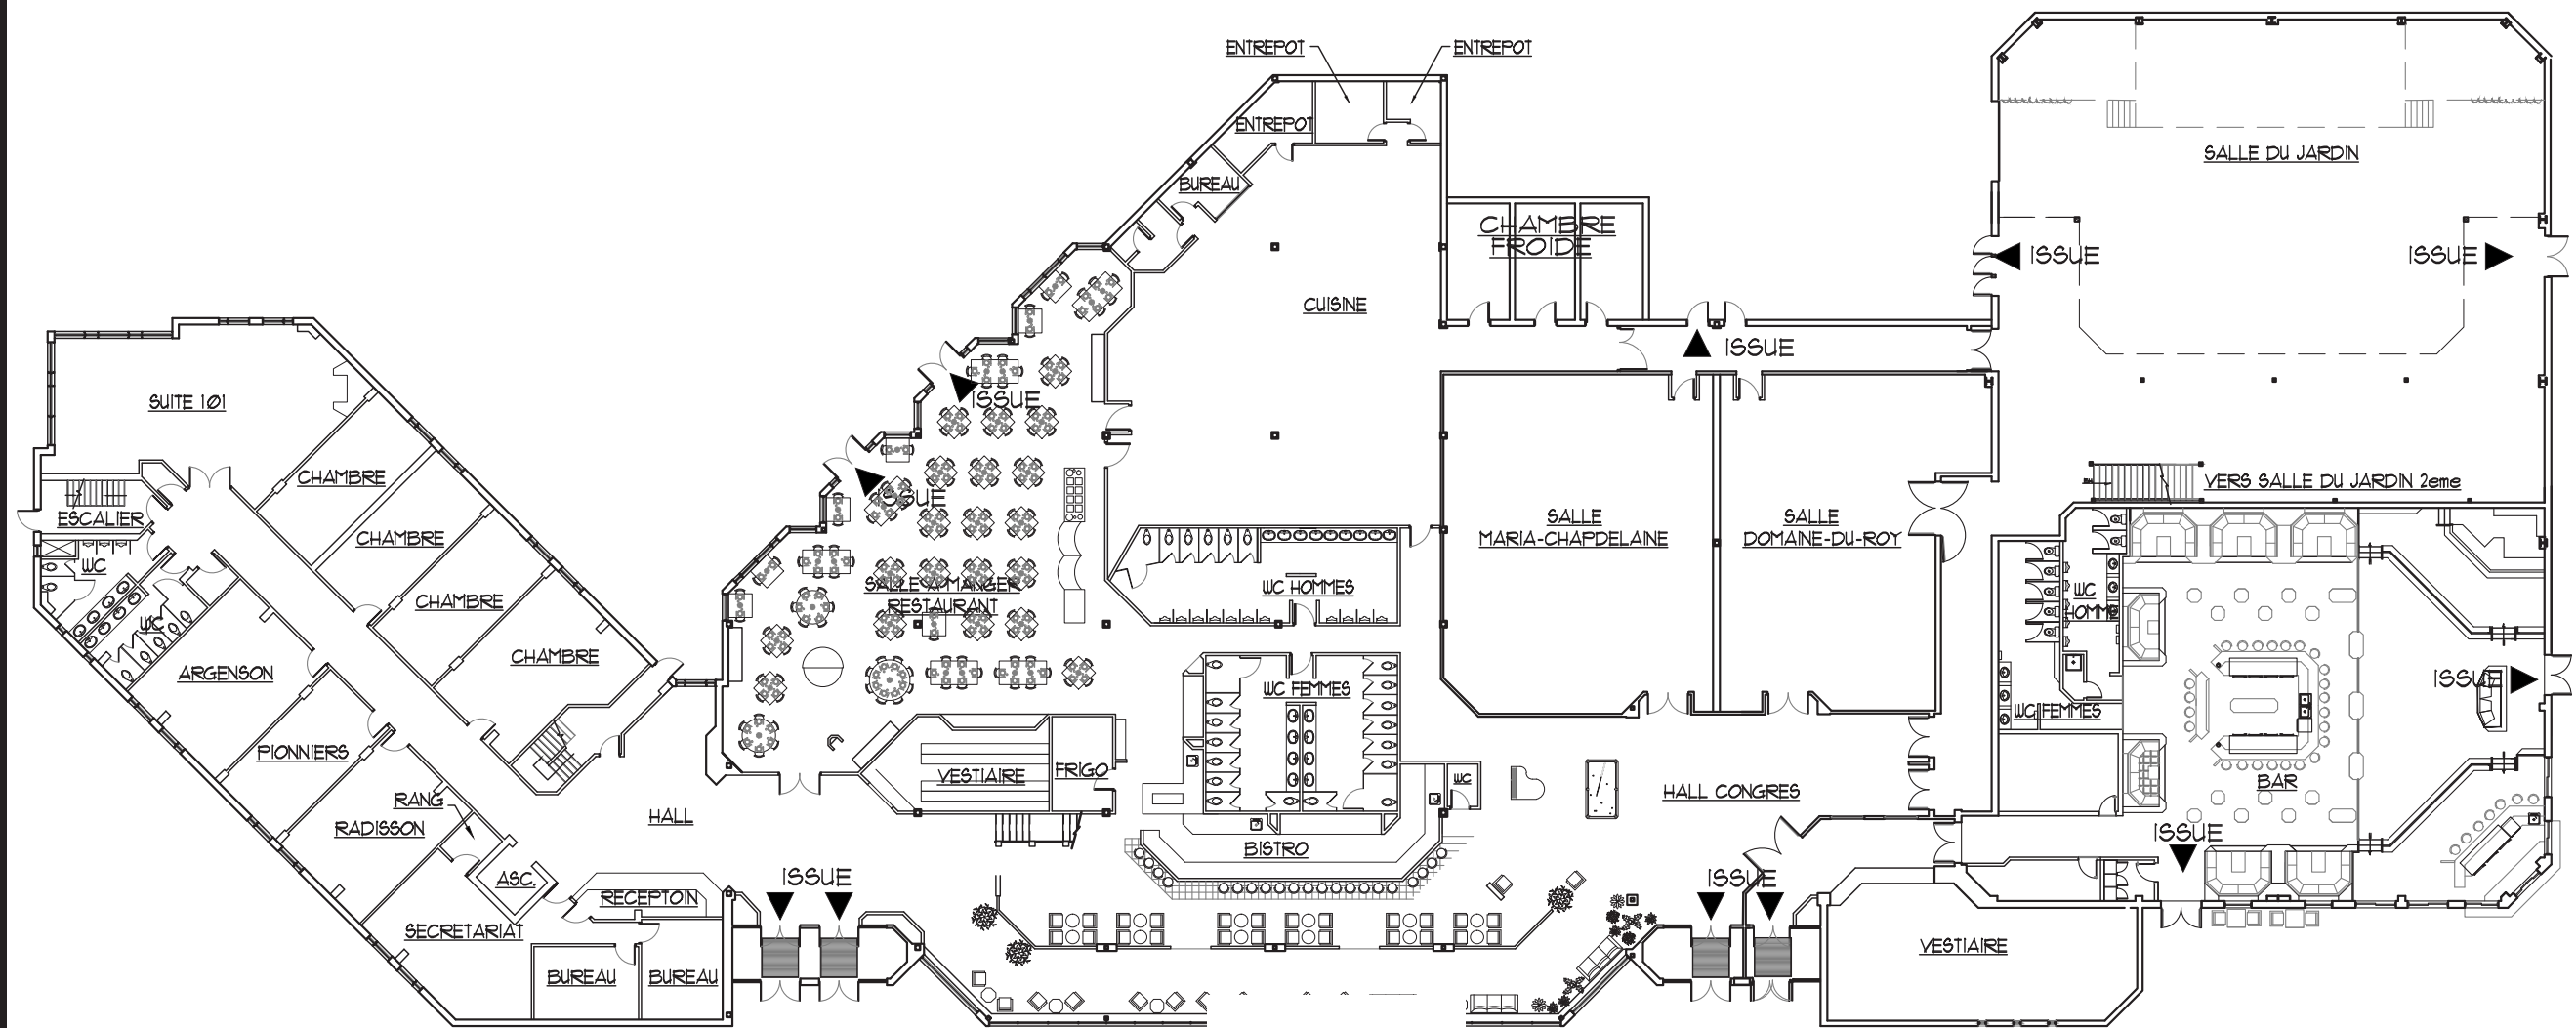

Plan du Rez-de-chaussée  
 échelle : 1/32" = 1'-0"